Presidência

Aprovado em 29/04/96

PREFEITURA DO MUNICÍPIO DE MIRANDA
ESTADO DE MATO GROSSO DO SUL

PROJETO DE LEI N. 17/95, DE 28 DE NOVEMBRO DE 1995.

CÂMARA MUNICIPAL
MIRANDA
PROTOCOLO Nº 595
ENTRADA 30.11.95
SAIDA
FUNCIONÁRIO

Autoriza a o Poder Executivo a desmembrar a área de terras urbana denominada "Jardim Carandá", e dá outras providências.

O PREFEITO DO MUNICÍPIO DE MIRANDA, ESTADO DE MATO GROSSO DO SUL.

Faço saber que a Câmara Municipal decreta e eu sanciono a seguinte Lei:

Art. 1° - Fica o Poder Executivo autorizado a efetuar o desmembramento da gleba de terras urbana denominada "Jardim Carandá" de domínio da Prefeitura do Município, conforme R.6 Mat. 3.494 do CRI de Miranda/MS, e memorial descritivo da lavra do Dr. José Luiz Zeferino, Engenheiro Civil, CREA 332/D-MS - 14° Região, com a área de 42.464,48 m2, em 109 (cento e nove) lotes de terrenos na forma do anexo único, e doá-los, por sorteio, a pessoas carentes residentes em Miranda, cadastradas na Secretaria Municipal de Ação Social.

Art. 2° - Os donatários deverão providenciar a competente escritura translativa de domínio dos imóveis no prazo de 6 (seis) meses.

Parágrafo único. O prazo para construção de edificações residenciais ou comerciais no imóvel é de 2 (dois) anos, contados a partir dada da vigência da presente Lei.

Art. 3° - O não cumprimento das determinações contidas no art. 2° e seu parágrafo único, a doação fica sem efeito, revertendo-se o lote de terreno ao domínio do Município, independentemente de qualquer medida judicial ou extrajudicial.

Art. 4º - Esta Lei entra em vigor na data de sua públicação, revogadas as disposições em contrário.

Miranda, 28 de novembro de 1995.

JOÃO PEDRO PEDROSSIAN NETO
Prefeito

ARQUIVE SE
EM 03/05/96

CÂMARA MUNICIPAL DE MIRANDA

Miranda - Mato Grosso do Sul

☐ Projeto de Lei
☐ Projeto decreto Legislativo
☐ Projeto de Resolução
☐ Requerimento
☐ Indicação
☐ Moção
☒ Emenda MODIFICATIVA

Nº 003/95

PROTOCOLO Nº 467
ENTRADA 11-12-95
FUNCIONÁRIO
☒ APROVADO ☐ REJEITADO
NA SESSÃO DO DIA 18/01/96

Euclides Fabrício
1.º Secretário

AUTOR:

O Artigo 2º - do Projeto de Lei nº 017/95, passa à (ter a seguinte Redação:

Artigo 2º - Os donatários deverão providênciar a competente excritura translativa de domínio dos imóveis no prazo de 01 (um) ano.

J U S T I F I C A T I V A

Senhores Vereadores,

O Artigo 2º - onde diz que os donatários deverão providênciar a competente escritura translativa de domínio dos imóveis de seis meses, é um prazo muito curto pois, na atual conjuntura a realidade financeira em que estamos passando torna-se muito difícil cumprir este prazo de seis meses.

Sabem bem os Senhores que em um ano muitos problemas poderão serem sanados e darão mais tempo para os donátários providênciar a escritura que tanto desejam.

SALA DAS REUNIÕES DA CÂMARA MUNICIPAL DE MIRANDA-MS., 11 DE DEZEMBRO DE 1.995.

VEREADORAS

MARIA CÉLIA DA SILVA BOMPARD

ISOLINA DIAS CAVALLARI

CÂMARA MUNICIPAL DE MIRANDA

Miranda - Mato Grosso do Sul

- ☐ Projeto de Lei
- ☐ Projeto decreto Legislativo
- ☐ Projeto de Resolução
- ☐ Requerimento
- ☐ Indicação
- ☐ Moção _____
- ☒ Emenda ADITIVA

Nº 003/96

PROTOCOLO Nº 49
ENTRADA 11.03.96
FUNCIONÁRIO _____
☒ APROVADO ☐ REJEITADO
NA SESSÃO DO DIA 18/03/96

Euclides Fabrício
1.º Secretário

AUTOR:

Os Vereadores que esta subscreve, nos termos Regimentais vigentes, apresentam emenda ADITIVA de Artigo ao Projeto de Lei nº 017/95, de 28 de Novembro de 1.995. Que autoriza o Poder Executivo a desmembrar a área de terras urbana denominada "Jardim Carandá", e dá outras providências.

Acrescente-se:

1º- A doação deverá ser efetuada apenas para pessoas que ganham até 05 (cinco) salários mínimos.

2º- Os ocupantes dos lotes deverão apresentar certidão do cartório de Registro de Imóveis constando que não possuem nenhum imóvel no Município.

3º- Os donatários somente poderão vender o imóvel após 05 (cinco) anos de uso efetivo, ~~dando preferência para os filhos.~~

Sala das Sessões da Câmara Municipal de Miranda MS, 11/03/96.

Verª. Lenis Gonçalves de Matos
PMDB

Verº. Nabor Barbosa Filho
PMDB

Verª Maria Lucia de Assis Souza
PMDB

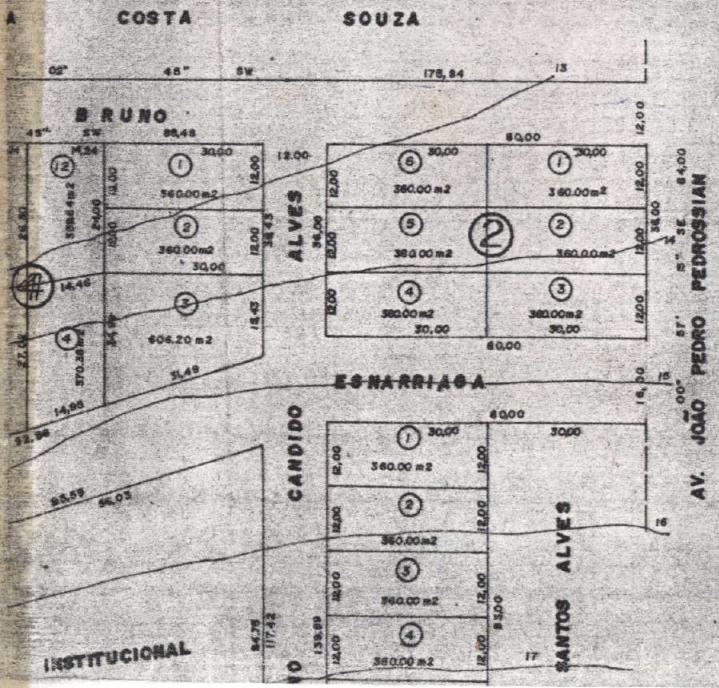
COSTA
SOUZA
BRUNO
ALVES
ESNARRIAGA
AV. JOÃO PEDRO PEDROSSIAN
CANDIDO
SANTOS ALVES
INSTITUCIONAL
360,00 m2
606,20 m2

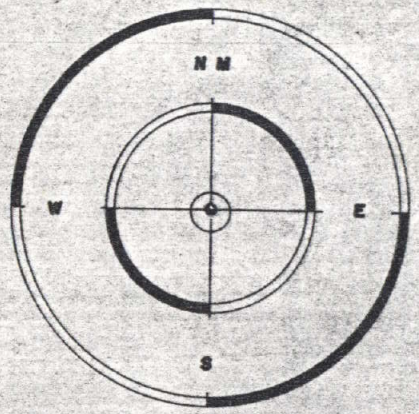
N M
W
E
S

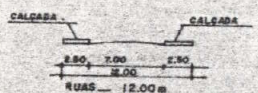
CALÇADA
CALÇADA
2.50
7.00
2.50
12.00
RUAS — 12.00 m

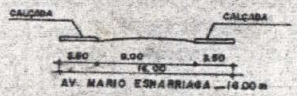
CALÇADA
CALÇADA
3.50
9.00
3.50
16.00
AV. MARIO ESNARRIAGA — 16.00 m

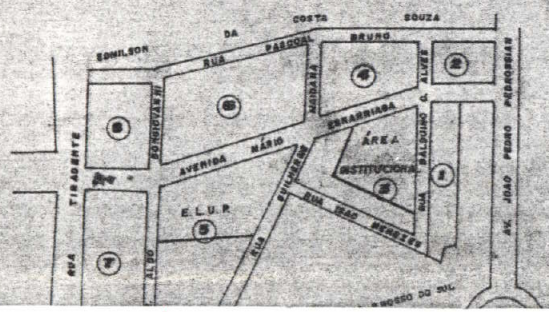
COSTA
SOUZA
BRUNO
ESNARRIAGA
AVENIDA MÁRIO
ÁREA INSTITUCIONAL
E.L.U.P.
AV. JOÃO PEDRO PEDROSSIAN

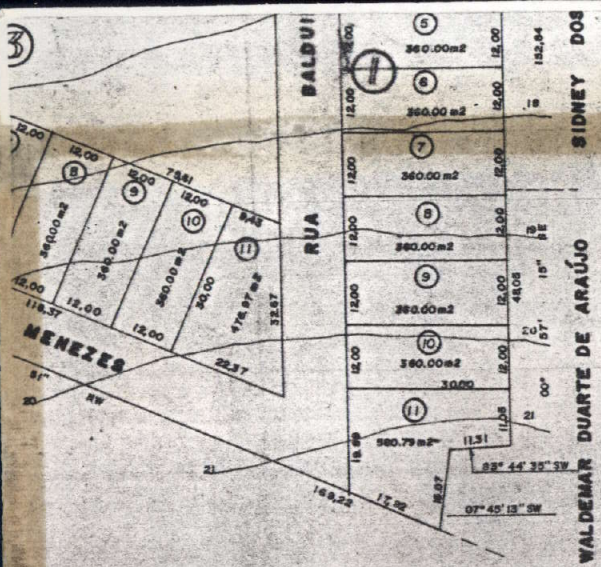

MATO GROSSO DO SUL

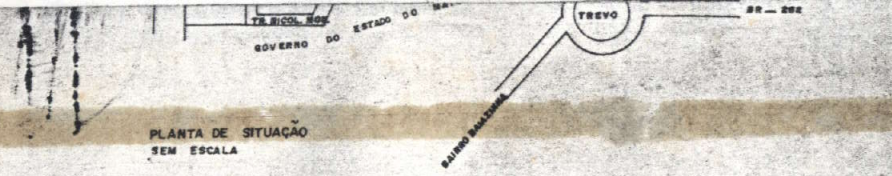

DENOMINAÇÃO: **JARDIM CARANDÁ**

FOLHA: **ÚNICA**

ESPÉCIE: **PROJETO DE LOTEAMENTO**

PROPRIETÁRIO: **EDMILSON DA COSTA SOUZA**

ÁREAS:

		%
ÁREA TOTAL —	74.442,61 m2	100 %
ÁREA DOS LOTES —	42.484,49 m2	57,0701 %
ESPAÇO LIVRE DE USO PÚBLICO —	7.673,82 m2	10,1740 %
USO INSTITUCIONAL —	3.814,44 m2	5,1240 %
SISTEMA VIÁRIO	20.569,87 m2	27,6319 %

NÚMERO DE LOTES: **109 UNIDADES**

ESCALA: **1 : 1.000**

DATA: **MAIO/89**

PROPRIETÁRIO: **EDMILSON DA COSTA SOUZA**
CPF: 103 873 151 — 87

AUTOR DO PROJETO E RESP. TÉCNICO: **JOSÉ LUIZ ZEFERINO**
CREA: 352/D — MS
CPF: 024 446 338 — 69

APROVAÇÃO

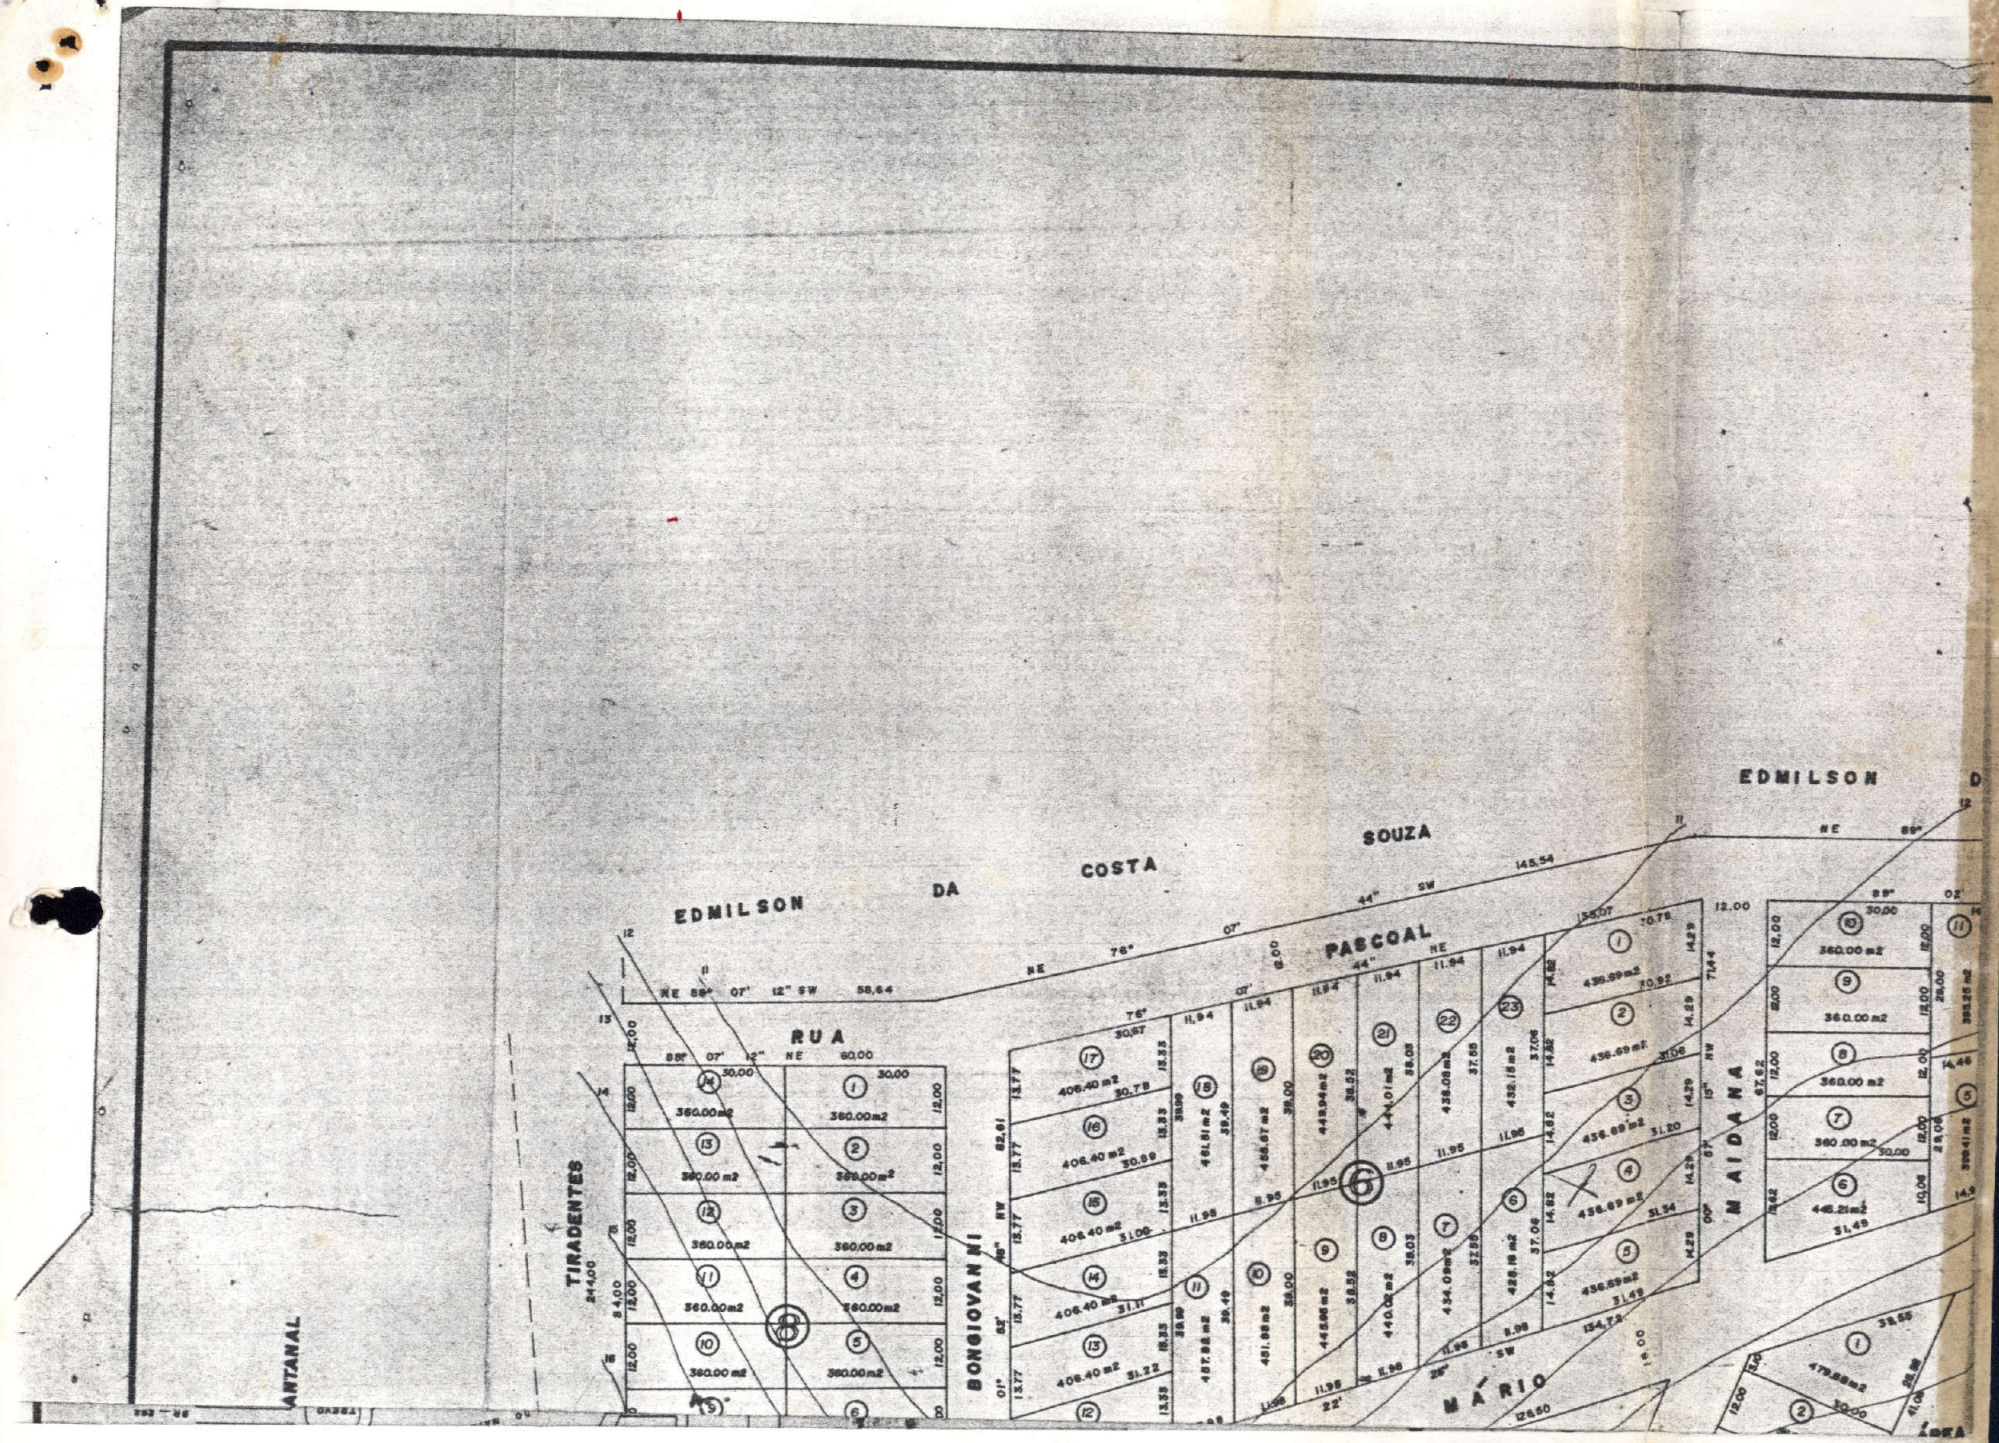
EDMILSON
DA
COSTA
SOUZA
EDMILSON
PASCOAL
RUA
TIRADENTES
BONGIOVANNI
MAIDANA
MÁRIO
ANTANAL

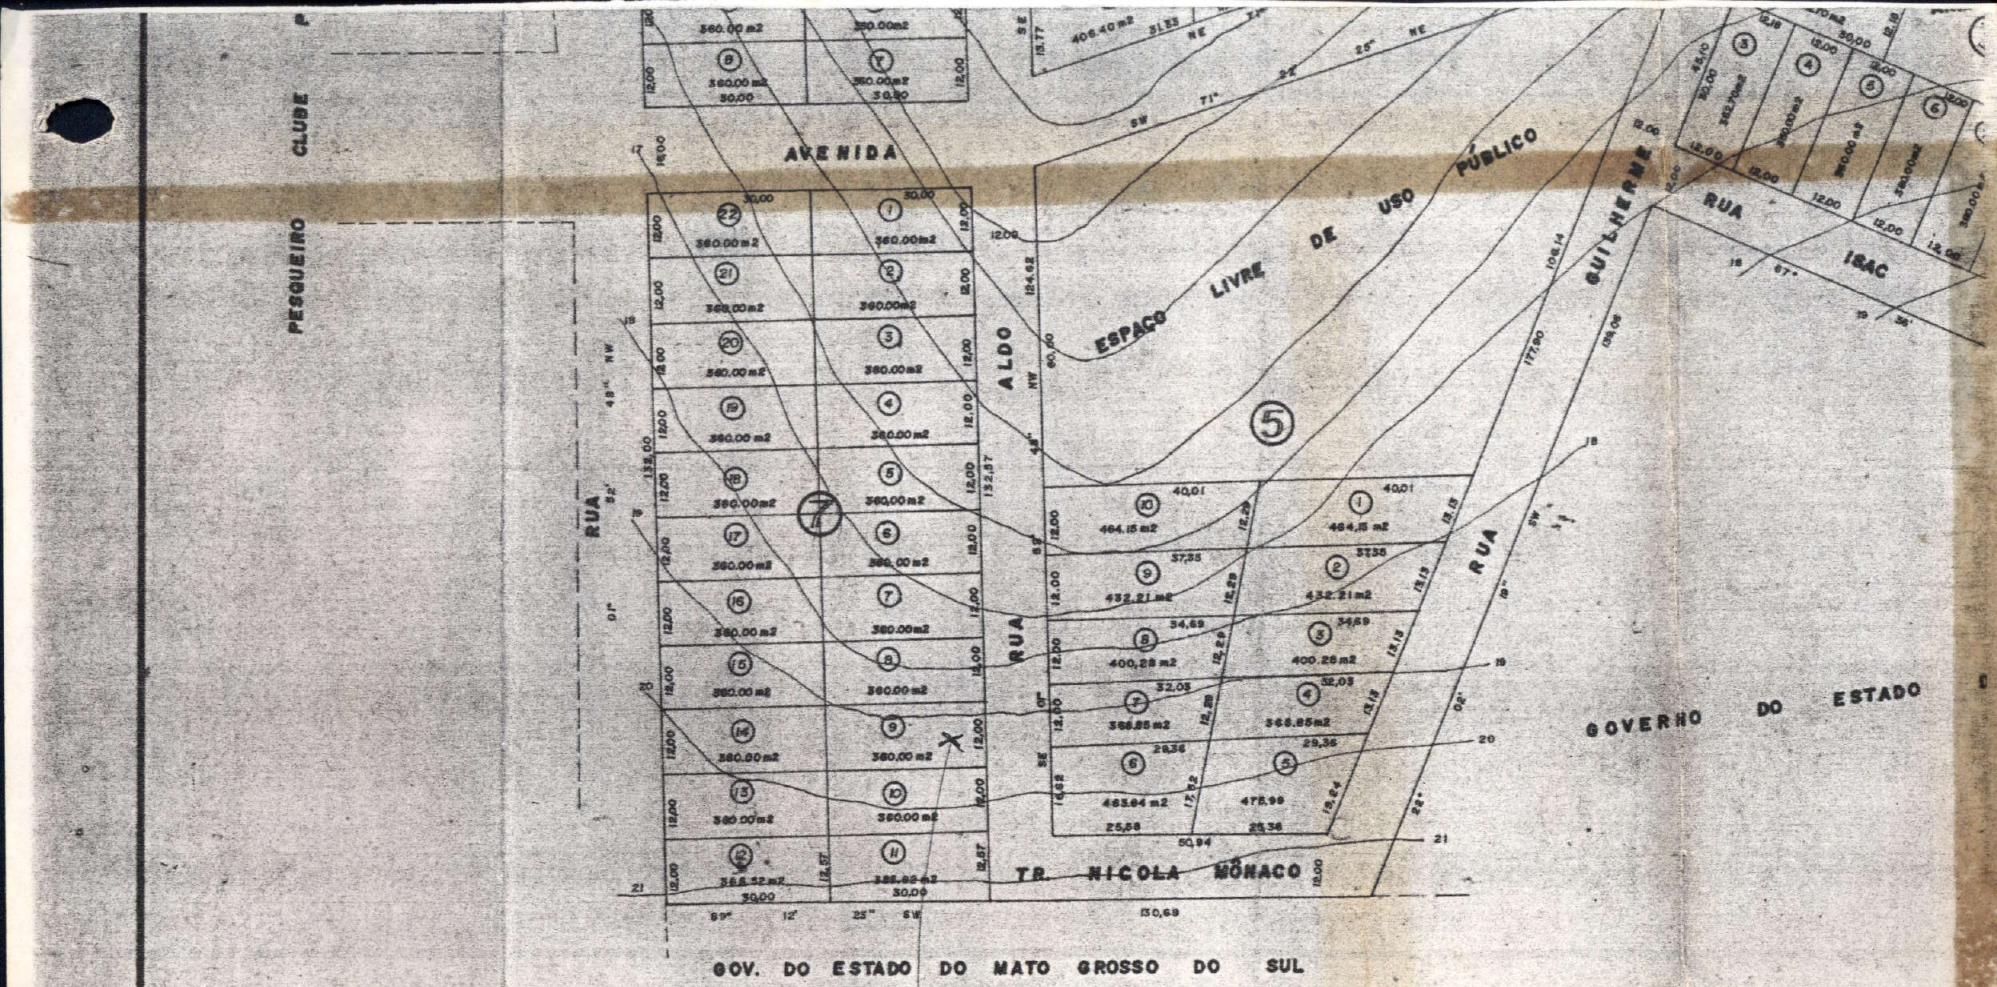

Elizabete Barres
(verificar se vai sair))

PREFEITURA DO MUNICÍPIO DE MIRANDA
ESTADO DE MATO GROSSO DO SUL

PROJETO DE LEI N. /95, DE 28 DE NOVEMBRO DE 1995

ANEXO ÚNICO

JARDIM CARANDÁ

QUADRA N. 1, com a área de 4.160,79 M2:

LOTE N. 1, com a área de 360,00 M2:
Ao Norte, medindo 30,00 m, limitando-se com a Av. Mário Esnarriaga;
Ao Sul, medindo 30,00 m, limitando-se com o lote n. 2;
Ao Leste, medindo 12,00 m, limitando-se com Terras de Sidney dos Santos Alves;
Ao Oeste, medindo 12,00 m, limitando-se com a Rua Balduino Cândido Alves.

LOTE N. 2, com a área de 360,00 M2:
Ao Norte, medindo 30,00 m, limitando-se com o lote n. 1;
Ao Sul, medindo 30,00 m, limitando-se com o lote n. 3;
Ao Leste, medindo 12,00 m, limitando-se com terras de Sidney dos Santos Alves;
Ao Oeste, medindo 12,00 m, limitando-se com a Rua Balduino Cândido Alves.

LOTE N. 3, com a área de 360,00 M2:
Ao Norte, medindo 30,00 m, limitando-se com o lote n. 2;
Ao Sul, medindo 30,00 m, limitando-se com o lote n. 4;
Ao Leste, medindo 12,00 m, limitando-se com terras de Sidney dos Santos Alves;
Ao Oeste, medindo 12,00 m, limitando-se com a Rua Balduino Cândido Alves.

LOTE N. 4, com a área de 360,00 M2:
Ao Norte, medindo 30,00 m, limitando-se com o lote n. 3;
Ao Sul, medindo 30,00 m, limitando-se com o lote n. 5;
Ao Leste, medindo 12,00 m, limitando-se com terras de Sidney dos Santos Alves;
Ao Oeste, medindo 12,00 m, limitando-se com a Rua Balduino Cândido Alves.

LOTE N. 5, com a área de 360,00 M2:
Ao Norte, medindo 30,00 m, limitando-se com o lote n. 4;
Ao Sul, medindo 30,00 m, limitando-se com o lote n. 6;
Ao Leste, medindo 12,00 m, limitando-se com terras de Sidney dos Santos Alves;
Ao Oeste, medindo 12,00 m, limitando-se com a Rua Balduino Cândido Alves.

LOTE N. 6, com a área de 360,00 M2:
Ao Norte, medindo 30,00 m, limitando-se com o lote n. 5;
Ao Sul, medindo 30,00 m, limitando-se com o lote n. 7;
Ao Leste, medindo 12,00 m, limitando-se com terras de Sidney dos Santos Alves;
Ao Oeste, medindo 12,00 m, limitando-se com a Rua Balduino Cândido Alves.

LOTE N. 7, com a área de 360,00 M2:
Ao Norte, medindo 30,00 m, limitando-se com o lote n. 6;
Ao Sul, medindo 30,00 m, limitando-se com o lote n. 3;
Ao Leste, medindo 12,00 m, limitando-se com terras de Sidney dos Santos;
Alves e de Waldemar Duarte de Araújo;
Ao Oeste, medindo 12,00 m, limitando-se com a Rua Balduino Cândido Alves.

LOTE N. 8, com a área de 360,00 M2:
Ao Norte, medindo 30,00 m, limitando-se com o lote n. 7;
Ao Sul, medindo 30,00 m, limitando-se com o lote n. 9;
Ao Leste, medindo 12,00 m, limitando-se com terras de Waldemar Duarte de Araújo;
Ao Oeste, medindo 12,00 m, limitando-se com a Rua Balduino Cândido Alves.

LOTE N. 9, com a área de 360,00 M2:
Ao Norte, medindo 30,00 m, limitando-se com o lote n. 8;
Ao Sul, medindo 30,00 m, limitando-se com o lote n. 10;
Ao Leste, medindo 12,00 m, limitando-se com terras de Waldemar Duarte de Araújo;
Ao Oeste, medindo 12,00 m, limitando-se com a Rua Balduino Cândido Alves.

LOTE N. 10, com a área de 360,00 M2:
Ao Norte, medindo 30,00 m, limitando-se com o lote n. 9;
Ao Sul, medindo 30,00 m, limitando-se com o lote n. 11;
Ao Leste, medindo 12,00 m, limitando-se com terras de Waldemar Duarte de Araújo;
Ao Oeste, medindo 12,00 m, limitando-se com a Rua Balduino Cândido Alves.

LOTE N. 11, com a área de 560,79 M2:
Ao Norte, medindo 30,00 m, limitando-se com o lote n. 10;
Ao Sul, medindo 29,23 m, limitando-se com terras de Waldemar Duarte de Araújo e do Governo do Estado de Mato Grosso do Sul;
Ao Leste, medindo 26,12 m, limitando-se com terras de Waldemar Duarte de Araújo e de Waldemar Duarte de Araújo;
Ao Oeste, medindo 19,89 m, limitando-se com a Rua Balduino Cândido Alves.

QUADRA N. 2, com a área de 2.160,00 M2:

LOTE N. 1, com a área de 360,00 M2:
Ao Norte, medindo 30,00 m, limitando-se com a Rua Pascoal Bruno;
Ao Sul, medindo 30,00 m, limitando-se com o lote n. 2;
Ao Leste, medindo 12,00 m, limitando-se com Av. João Pedro Pedrossian;
Ao Oeste, medindo 12,00 m, limitando-se com o lote n. 6.

LOTE N. 2 , com a área de 360,00 M2:
Ao Norte, medindo 30,00 m, limitando-se com o lote n. 1;
Ao Sul, medindo 30,00 m, limitando-se com o lote n. 3;
Ao Leste, medindo 12,00 m, limitando-se com Av. João Pedro Pedrossian;
Ao Oeste, medindo 12,00 m, limitando-se com o lote n. 5.

LOTE N. 3, com a área de 360,00 M2:
Ao Norte, medindo 30,00 m, limitando-se com o lote n. 2;
Ao Sul, medindo 30,00 m, limitando-se com a Av. Mário Esnarriaga;
Ao Leste, medindo 12,00 m, limitando-se com a Av. João Pedro Pedrossian;
Ao Oeste, medindo 12,00 m, limitando-se com o lote n. 4.

LOTE N. 4, com a área de 360,00 M2:
Ao Norte, medindo 30,00 m, limitando-se com o lote n. 5;
Ao Sul, medindo 30,00 m, limitando-se com a Av.Mário Esnarriaga;
Ao Leste, medindo 12,00 m, limitando-se com o lote n. 3;
Ao Oeste, medindo 12,00 m, limitando-se com a Rua Balduino Cândido Alves.

LOTE N. 5, com a área de 360,00 M2:
Ao Norte, medindo 30,00 m, limitando-se com o lote n. 6;
Ao Sul, medindo 30,00 m, limitando-se com o lote n. 4;
Ao Leste, medindo 12,00 m, limitando-se com o lote n. 2;
Ao Oeste, medindo 12,00 m, limitando-se com a Rua Balduino Cândido Alves.

LOTE N. 6, com a área de 360,00 M2:
Ao Norte, medindo 30,00 m, limitando-se com a Rua Pascoal Bruno;
Ao Sul, medindo 30,00 m, limitando-se com o lote n. 5;
Ao Leste, medindo 12,00 m, limitando-se com o lote n. 1;
Ao Oeste, medindo 12,00 m, limitando-se com a Rua Balduino Candido Alves.

QUADRA N. 3, com a área de 8.016,47 M2:

LOTE N. 1, com a área de 479,68 M2:
Ao Norte, medindo 39,55 m, limitando-se com a Av. Mário Esnarriaga;
Ao Sul, medindo 30,00 m, limitando-se com o lote n. 2;
Ao Leste, medindo 28,88 m, limitando-se com Área Institucional;
Ao Oeste, medindo 3,10 m, limitando-se com a Rua Guilherme Maidana.

LOTE N. 2, com a área de 362,70 M2:
Ao Norte, medindo 30,00 m, limitando-se com o lote n. 2;
Ao Sul, medindo 30,00 m, limitando-se aos lote n. 3 , 4 e 5;
Ao Leste, medindo 12,18 m, limitando-se com Área Institucional;
Ao Oeste, medindo 12,00 m, limitando-se com a Rua Guilherme Maidana.

LOTE N. 3, com a área de 362,70 M2:
Ao Norte, medindo 12,18 m, limitando-se com o lote n. 2;
Ao Sul, medindo 12,00 m, limitando-se com a Rua Isac Menezes;
Ao Leste, medindo 30,00 m, limitando-se com o lote n. 4;
Ao Oeste, medindo 30,00 m, limitando-se com a Rua Guilherme Maidana.

LOTE N. 4, com a área de 360,00 M2:
Ao Norte, medindo 12,00 m, limitando-se com o lote n. 2;
Ao Sul, medindo 12,00 m, limitando-se com a Rua Isac Menezes;
Ao Leste, medindo 30,00 m, limitando-se com o lote n. 4;
Ao Oeste, medindo 30,00 m, limitando-se com o lote n. 3.

LOTE N. 5, com a área de 360,00 M2:
Ao Norte, medindo 12,00 m, limitando-se com o lote n. 2 e Área Institucional;
Ao Sul, medindo 12,00 m, limitando-se com a Rua Isac Menezes;
Ao Leste, medindo 30,00 m, limitando-se com o lote n. 6;
Ao Oeste, medindo 30,00 m, limitando-se com o lote n. 4.

LOTE N. 6, com a área de 360,00 M2:
Ao Norte, medindo 12,00 m, limitando-se com Área Institucional;
Ao Sul, medindo 12,00 m, limitando-se com a Rua Isac Menezes;
Ao Leste, medindo 30,00 m, limitando-se com o lote n. 7;
Ao Oeste, medindo 30,00 m, limitando-se com o lote n. 5.

LOTE N. 7, com a área de 360,00 M2:
Ao Norte, medindo 12,00 m, limitando-se com Área Institucional;
Ao Sul, medindo 12,00 m, limitando-se com a Rua Isac Menezes;
Ao Leste, medindo 30,00 m, limitando-se com o lote n. 8;
Ao Oeste, medindo 30,00 m, limitando-se com o lote n. 6.

LOTE N. 8, com a área de 360,00 M2:
Ao Norte, medindo 12,00 m, limitando-se com Área Institucional;
Ao Sul, medindo 12,00 m, limitando-se com a Rua Isac Menezes;
Ao Leste, medindo 30,00 m, limitando-se com o lote n. 9;
Ao Oeste, medindo 30,00 m, limitando-se com o lote n. 7.

LOTE N. 9, com a área de 360,00 M2:
Ao Norte, medindo 12,00 m, limitando-se com Área Institucional;
Ao Sul, medindo 12,00 m, limitando-se com a Rua Isac Menezes;
Ao Leste, medindo 30,00 m, limitando-se com o lote n. 10;
Ao Oeste, medindo 30,00 m, limitando-se com o lote n. 8.

LOTE N. 10, com a área de 360,00 M2:
Ao Norte, medindo 12,00 m, limitando-se com Área Institucional;
Ao Sul, medindo 12,00 m, limitando-se com a Rua Isac Menezes;
Ao Leste, medindo 30,00 m, limitando-se com o lote n. 11;
Ao Oeste, medindo 30,00 m, limitando-se com o lote n. 9.

LOTE N. 11, com a área de 476,97 M2:
Ao Norte, medindo 9,43 m, limitando-se com Área Institucional;
Ao Sul, medindo 22,37 m, limitando-se com a Rua Isac Menezes;
Ao Leste, medindo 32,67 m, limitando-se com a Rua Balduino Cândido Alves;
Ao Oeste, medindo 30,00 m, limitando-se com o lote n. 10.

ÁREA INSTITUCIONAL, com a área de 3.814,44 M2:
Ao Norte, medindo 56,03 m, limitando-se com a Av.Mário Esnarriaga;
Ao Sul, medindo 75,61 m, limitando-se com os lotes n. 5, 6, 7, 8, 9, 10 e 11;
Ao Leste, medindo 84,75 m, limitando-se com a Rua Balduino Cândido Alves;
Ao Oeste, medindo 41,06 m, limitando-se com os lotes n. 1 e 2.

QUADRA N. 4, com a área de 4.736,09 M2:

LOTE N. 1, com a área de 360,00 M2:
Ao Norte, medindo 30,00 m, limitando-se com a Rua Pascoal Bruno;
Ao Sul, medindo 30,00 m, limitando-se com o lote n. 2;
Ao Leste, medindo 12,00 m, limitando-se com a Rua Balduino Cândido Alves;
Ao Oeste, medindo 12,00 m, limitando-se com o lote n. 12.

LOTE N. 2, com a área de 360,00 M2:
Ao Norte, medindo 30,00 m, limitando-se com o lote n. 1;
Ao Sul, medindo 30,00 m, limitando-se com o lote n. 3;
Ao Leste, medindo 12,00 m, limitando-se com a Rua Balduino Cândido Alves;
Ao Oeste, medindo 12,00 m, limitando-se com o lote n . 12.

LOTE N. 3, com a área de 606,20 M2:
Ao Norte, medindo 30,00 m, limitando-se com o lote n. 2;
Ao Sul, medindo 31,49 m, limitando-se com a Av.Mário Esnarriaga;
Ao Leste, medindo 15,43 m, limitando-se com a Rua Balduino Cândido Alves;
Ao Oeste, medindo 24,99 m, limitando-se com o lote n. 4.

LOTE N. 4, com a área de 370,38 M2:
Ao Norte, medindo 14,46 m, limitando-se com o lote n. 12;
Ao Sul, medindo 14,95 m, limitando-se com a Av. Mário Esnarriaga;
Ao Leste, medindo 24,99 m, limitando-se com o lote n. 3;
Ao Oeste, medindo 27,02 m. limitando-se com o lote n. 5.

LOTE N. 5, com a área de 399,41 M2:
Ao Norte, medindo 14,46 m, limitando-se com o lote n. 11;
Ao Sul, medindo 14,95 m, limitando-se com a Av.Mário Esnarriaga;
Ao Leste, medindo 27,02 m, limitando-se com o lote n. 5;
Ao Oeste, medindo 29,06 m, limitando-se com os lotes n. 6, 7 e 8.

LOTE N. 6, com a área de 445,21 M2:
Ao Norte, medindo 30,00 m, limitando-se com o lote n. 7;
Ao Sul, medindo 31,49 m, limitando-se com a Av. Mário Esnarriaga;
Ao Leste, medindo 10,06 m, limitando-se com o lote n. 5;
Ao Oeste, medindo 19,62 m, limitando-se com a Rua Guilherme Maidana.

LOTE N. 7, com a área de 360,00 M2
Ao Norte, medindo 30,00 m, limitando-se com o lote n. 8;
Ao Sul, medindo 30,00 m, limitando-se com o lote n. 6;
Ao Leste, medindo 12,00 m, limitando-se com o lote n. 5;
Ao Oeste, medindo 12,00 m, limitando-se com a Rua Guilherme Maidana.

LOTE N. 8, com a área de 360,00 M2:
Ao Norte, medindo 30,00 m, limitando-se com o lote n. 9;
Ao Sul, medindo 30,00 m, limitando-se com o lote n. 7;
Ao Leste, medindo 12,00 m, limitando-se com os lote n. 4 e 11;
Ao Oeste, medindo 12,00 m, limitando-se com a Rua Guilherme Maidana.

LOTE N. 9, com a área de 360,00 M2:
Ao Norte, medindo 30,00 m, limitando-se com o lote n. 10;
Ao Sul, medindo 30,00 m, limitando-se com o lote n. 8;
Ao Leste, medindo 12,00 m, limitando-se com o lote n. 11;
Ao Oeste, medindo 12,00 m, limitando-se com a Rua Guilherme Maidana.

LOTE 10, com a área de 360,00 M2:
Ao Norte, medindo 30,00 m, limitando-se com a Rua Pascoal Bruno;
Ao Sul, medindo 30,00 m, limitando-se com o lote n. 9;
Ao Leste, medindo 12,00 m, limitando-se com o lote n. 11;
Ao Oeste, medindo 12,00 m, limitando-se com a Rua Guilherme Maidana.

LOTE 11, com a área de 395,25 M2:
Ao Note, medindo 14,24 m, limitando-se com a Rua Pascoal Bruno;
Ao Sul, medindo 14,46 m, limitando-se com o lote n. 5;
Ao Leste, medindo 26,50 m, limitando-se com o lote n. 12;
Ao Oeste, medindo 29,00 m, limitando-se com os lotes n. 8, 9 e 10.

LOTE 12, com a área de 359,64 M2:
Ao Norte, medindo 14,24 m, limitando-se com a Rua Pascoal Bruno;
Ao Sul, medindo 14,46 m, limitando-se com o lote n. 4;
Ao Leste, medindo 24,00 m, limitando-se com os lotes n. 1 e 2;
Ao Oeste, medindo 26,50 m, limitando-se com o lote 11.

QUADRA N. 5, com a área de 11.843,43 M2:

LOTE N. 1, com a área de 464,15 M2:
Ao Norte, medindo 40,00 m, limitando-se com o E.L.U.P.;
Ao Sul, medindo 37,35 m, limitando-se com o lote n. 2;
Ao Leste, medindo 13,13 m, limitando-se com a Rua Guilherme Maidana;
Ao Oeste, medindo 12,29 m, limitando-se com o lote n. 10.

LOTE N. 2, com a área de 432,21 M2:
Ao Norte, medindo 37,35 m, limitando-se com o lote n. 1;
Ao Sul, medindo 34,69 m, limitando-se com o lote n. 3;
Ao Leste, medindo 13,13 m, limitando com a Rua Guilherme Maidana;
Ao Oeste, medindo 12,29 m, limitando-se com o lote n. 9.

LOTE N. 3, com a área de 400,28 M2:
Ao Norte, medindo 34,69 m, limitando-se com o lote n. 2;
Ao Sul, medindo 32,03 m, limitando-se com o lote n. 4;
Ao Leste, medindo 13,13 m, limitando-se com a Rua Guilherme Maidana;
Ao Oeste, medindo 12,24 m, limitando-se com o lote n. 8.

LOTE N. 4, com a área de 368,85 M2:
Ao Norte, medindo 32,03 m, limitando-se com o lote n. 3;
Ao Sul, medindo 29,36 m, limitando-se com o lote n. 5;
Ao Leste, medindo 13,13 m, limitando-se com a Rua Guilherme Maidana;
Ao Oeste, medindo 12,29 m, limitando-se com o lote n. 7.

LOTE N. 5, com a área de 475,99 M2:
Ao Norte, medindo 29,36 m, limitando-se com o lote n. 4;
Ao Sul, medindo 25,36 m, limitando-se com a Travessa Nicola Mônaco;
Ao Leste, medindo 19,24 m, limitando-se com a Rua Guilherme Maidana;
Ao Oeste, medindo 17,52 m, limitando-se com o lote n. 6.

LOTE N. 6, com a área de 463,64 M2:
Ao Norte, medindo 29,36 m, limitando-se com o lote n. 7;
Ao Sul, medindo 25,58 m, limitando-se com a Travessa Nicola Mônaco;
Ao Oeste, medindo 17,52 m, limitando-se com o lote n. 5;
Ao Oeste, medindo 16,62 m, limitando-se com a Rua Aldo Bongiovanni.

LOTE N. 7, com a área de 368,85 M2:
Ao Norte, medindo 32,03 m, limitando-se com o lote n. 8;
Ao Sul, medindo 29,36 m, limitando-se com o lote n. 6;
Ao Leste, medindo 12,29 m, limitando-se com o lote n. 4;
Ao Oeste, medindo 12,00 m, limitando-se com a Rua Aldo Bongiovanni.

LOTE N. 8, com a área de 400,28 M2:
Ao Norte, medindo 34,69 m, limitando-se com o lote n. 9;
Ao Sul, medindo 32,03 m, limitando-se com o lote n. 7;
Ao Leste, medindo 12,29 m, limitando-se com o lote n. 3;
Ao Oeste, medindo 12,00 m, limitando-se com a Rua Aldo Bongiovanni.

LOTE N. 9, com a área de 432,21 M2:
Ao Norte, medindo 37,35 m, limitando-se com o lote n. 10;
Ao Sul, medindo 34,69 m, limitando-se com o lote n. 8;
Ao Oeste, medindo 12,29 m, limitando-se com o lote n. 2
Ao Oeste, medindo 12,00 m, limitando-se com a Rua Aldo Bongiovanni.

LOTE 10, com a área de 464,15 M2:
Ao Norte, medindo 40,01 m, limitando-se com o E.L.U.P.;
Ao Sul, medindo 37,35 m, limitando-se com o lote n. 9;
Ao Leste, medindo 12,29 m, limitando-se com o lote n. 1;
Ao Oeste, medindo 12,00 m, limitando-se com a Rua Aldo Bongiovanni.

ÁREA DO E.L.U.P., com a área de 7.573,82 M2:
Ao Norte, medindo 128,50 m, limitando-se com a Av. Mário Esnarriaga;
Ao Sul, medindo 80,02 m, limitando-se com os lote n. 1 e 10;
Ao Leste, medindo 106,14 m, limitando-se com a Rua Guilherme Maidana;
Ao Oeste, medindo 60,00 m, limitando-se com a Rua Aldo Bongiovanni.

QUADRA N. 6, com a área de 9.961,63 M2:

LOTE N. 1, com a área de 436,69 M2:
Ao Norte, medindo 30,78 m, limitando-se com a Rua Pascoal Bruno;
Ao Sul, medindo 30,92 m, limitando-se com o lote n. 2;
Ao Leste, medindo 14,29 m, limitando-se com a Rua Guilherme Maidana;
Ao Oeste, medindo 14,82 m, limitando-se com o lote n. 23.

LOTE N. 2, com a área de 436,69 M2:
Ao Norte, medindo 30,92 m, limitando-se com o lote n. 1;
Ao Sul, medindo 31,06 m, limitando-se com o lote n. 3;
Ao Leste, medindo 14,29 m, limitando-se com a Rua Guilherme Maidana;
Ao Oeste, medindo 14,82 m, limitando-se com o lote n. 23.

LOTE N. 3, com a área de 436,69 M2:
Ao Norte, medindo 31,06 m, limitando-se com o lote n. 2;
Ao Sul, medindo 31,20 m, limitando-se com o lote n. 5;
Ao Leste, medindo 14,29 m, limitando-se com a Rua Guilherme Maidana;
Ao Oeste, medindo 14,82 m, limitando-se com os lotes n. 6 e 23.

LOTE N. 4, com a área de 436,69 M2:
Ao Norte, medindo 31,20 m, limitando-se com o lote n. 3;
Ao Sul, medindo 31,34 m, limitando-se com o lote n. 4;
Ao Leste, medindo 14,29 m, limitando-se com a Rua Guilherme Maidana;
Ao Oeste, medindo 14,82 m, limitando-se com o lote n. 6.

LOTE N. 5, com a área de 436,69 M2:
Ao Norte, medindo 31,34 m, limitando-se com o lote n. 4;
Ao Sul, medindo 31,49 m, limitando-se com a Av. Mário Esnarriaga;
Ao Oeste, medindo 14,29 m, limitando-se com a Rua Guilherme Maidana;
Ao Oeste, medindo 14,82 m, limitando-se com o lote n. 6.

LOTE N. 6, com a área de 428,16 M2:
Ao Norte, medindo 11,95 m, limitando-se com o lote n. 23;
Ao Sul, medindo 11,98 m, limitando-se com a Av. Mário Esnarriaga;
Ao Leste, medindo 37,06 m, limitando-se com aos lotes n. 3, 4 e 5.
Ao Oeste, medindo 37,55 m, limitando-se com o lote n. 7.

LOTE N. 7, com a área de 434,09 M2:
Ao Norte, medindo 11,95 m, limitando-se com o lote n. 22;
Ao Sul, medindo 11,98 m, limitando-se com a Av. Mário Esnarriaga;
Ao Leste, medindo 37,55m, limitando-se com o lote n. 6;
Ao Leste, medindo 38,03m, limitando-se com o lote n. 8.

LOTE N. 8, com a área de 440,02 M2:
Ao Norte, medindo 11,95 m, limitando-se com o lote n. 21;
Ao Sul, medindo 11,98 m, limitando-se com a Av. Mário Esnarriaga;
Ao Leste, medindo 38,03 m, limitando-se com o lote n. 7;
Ao Oeste, medindo 38,52 m, limitando-se com o lote n. 9.

LOTE N. 9, com a área de 445,95 M2:
Ao Norte, medindo 11,95 m, limitando-se com o lote n. 20;
Ao Sul, medindo 11,98 m, limitando-se com a Av. Mário Esnarriaga;
Ao Leste, medindo 38,52 m, limitando-se com o lote n. 8;
Ao Oeste, medindo 39,00 m, limitando-se com o lote 10.

LOTE 10, com a área de 451,88 M2:
Ao Norte, medindo 11,95 m, limitando-se com o lote n. 19;
Ao Sul, medindo 11,98 m, limitando-se com a Av. Mário Esnarriaga;
Ao Leste, medindo 39,00 m, limitando-se com o lote n. 9;
Ao Oeste, medindo 39,49 m, limitando-se com o lote n. 11.

LOTE 11, com a área de 457,82 M2:
Ao Norte, medindo 11,95 m, limitando-se com o lote n. 18;
Ao Sul, medindo 11,98 m, limitando-se com a Av. Mário Esnarriaga;
Ao Leste, medindo 39,49 m, limitando-se com o lote n. 10;
Ao Oeste, medindo 39,98 m, limitando-se com os lotes n. 12, 13 e 14.

LOTE 12, com a área de 406,40 M2:
Ao Norte, medindo 31,22 m, limitando-se com o lote n. 13;
Ao Sul, medindo 31,33 m, limitando-se com a Av. Mário Esnarriaga;
Ao Leste, medindo 13,33 m, limitando-se com o lote n. 11;
Ao Oeste, medindo 13,77 m, limitando-se com a Rua Aldo Bongiovanni.

LOTE 13, com a área de 406,40 M2:
Ao Norte, medindo 31,11 m, limitando-se com o lote n. 14;
Ao Sul, medindo 31,22 m, limitando-se com o lote n. 12;
Ao Leste, medindo 13,33 m, limitando-se com o lote n. 11;
Ao Oeste, medindo 13,77 m, limitando-se com a Rua Aldo Bongiovanni.

LOTE 14, com a área de 406,40 M2:
Ao Norte, medindo 31,00 m, limitando-se com o lote n. 15;
Ao Sul, medindo 31,11 m, limitando-se com o lote n. 13;
Ao Leste, medindo 13,33 m, limitando-se com o lote n. 11;
Ao Oeste, medindo 13,77 m, limitando-se com a Rua Aldo Bongiovanni.

LOTE 15, com a área de 406,40 M2:
Ao Norte, medindo 30,89 m, limitando-se com o lote n. 16;
Ao Sul, medindo 31,00 m, limitando-se com o lote n. 14;
Ao Leste, medindo 13,33 m, limitando-se com o lote n. 18;
Ao Oeste, medindo 13,77 m, limitando-se com a Rua Aldo Bongiovanni.

LOTE 16, com a área de 406,40 M2:
Ao Norte, medindo 30,78 m, limitando-se com o lote n. 17;
Ao Sul, medindo 30,89 m, limitando-se com o lote n. 15;
Ao Leste, medindo 13,33 m, limitando-se com o lote n. 18;
Ao Oeste, medindo 13,77 m, limitando-se com a Rua Aldo Bongiovanni.

LOTE 17, com a área de 406,40 M2:
Ao Norte, medindo 30,67 m, limitando-se com a Rua Pascoal Bruno;
Ao Sul, medindo 30,78 m, limitando-se com o lote n. 16;
Ao Leste, medindo 13,33 m, limitando-se com o lote n. 18;
Ao Oeste, medindo 13,77 m, limitando-se com a Rua Aldo Bongiovanni.

LOTE 18, com a área de 461,81 M2:
Ao Norte, medindo 11,94 m, limitando-se com a Rua Pascoal Bruno;
Ao Sul, medindo 11,95 m, limitando-se com o lote n. 11;
Ao Leste, medindo 39,49 m, limitando-se com o lote n. 19;
Ao Oeste, medindo 39,99 m, limitando-se com os lotes n. 15, 16 e 17.

LOTE 19, com a área de 455,87 M2:
Ao Norte, medindo 11,94 m, limitando-se com a Rua Pascoal Bruno;
Ao Sul, medindo 11,95 m, limitando-se com o lote n. 10;
Ao Leste, medindo 39,00 m, limitando-se com o lote n. 20;
Ao Oeste, medindo 39,49 m, limitando-se com o lote n. 18.

LOTE 20, com a área de 449,94 M2:
Ao Norte, medindo 11,94 m, limitando-se com a Rua Pascoal Bruno;
Ao Sul, medindo 11,95 m, limitando-se com o lote n. 9;
Ao Leste, medindo 38,52 m, limitando-se com o lote n. 21;
Ao Oeste, medindo 39,00 m, limitando-se com o lote n. 19.

LOTE 21, com a área de 444,01 M2:
Ao Norte, medindo 11,94 m, limitando-se com a Rua Pascoal Bruno;
Ao Sul, medindo 11,95 m, limitando-se com o lote n. 8;
Ao Leste, medindo 38,03 m, limitando-se com o lote n. 22;
Ao Oeste, medindo 38,52 m, limitando-se com o lote n. 20.

LOTE 22, com a área de 438,08 M2:
Ao Norte, medindo 11,94 m, limitando-se com a Rua Pascoal Bruno;
Ao Sul, medindo 11,95 m, limitando-se com o lote n. 7;
Ao Leste, medindo 37,55 m, limitando-se com o lote n. 23;
Ao Norte, medindo 38,03 m, limitando-se com o lote n. 21.

LOTE 23, com a área de 432,15 M2:
Ao Norte, medindo 11,94 m, limitando-se com a Rua Pascoal Bruno;
Ao Sul, medindo 11,95 m, limitando-se com o lote n. 6;
Ao Leste, medindo 37,06 m, limitando-se com os lotes n. 1, 2 e 3;
Ao Oeste, medindo 37,55 m, limitando-se com o lote 22.

QUADRA N. 7, com a área de 7.954,14 M2:

LOTE N. 1, com a área de 360,00 M2:
Ao Norte, medindo 30,00 m, limitando-se com a Av. Mário Esnarriaga;
Ao Sul, medindo 30,00 m, limitando-se com o lote n. 2;
Ao Leste, medindo 12,00 m, limitando-se com Rua Aldo Bongiovanni;
Ao Oeste, medindo 12,00 m, limitando-se com o lote n. 21.

LOTE N. 2, com a área de 360,00 M2:
Ao Norte, medindo 30,00 m, limitando-se com o lote n. 1;
Ao Sul, medindo 30,00 m, limitando-se com o lote n. 3;
Ao Leste, medindo 12,00 m, limitando-se com Rua Aldo Bongiovanni;
Ao Oeste, medindo 12,00 m, limitando-se com o lote 21.

LOTE N. 3, com a área de 360,00 M2:
Ao Norte, medindo 30,00 m, limitando-se com o lote n. 2;
Ao Sul, medindo 30,00 m, limitando-se com o lote n. 4;
Ao Leste, medindo 12,00 m, limitando-se com Rua Aldo Bongiovanni;
Ao Oeste, medindo 12,00 m, limitando-se com o lote n. 20.

LOTE N. 4, com a área de 360,00 M2:
Ao Norte, medindo 30,00 m, limitando-se com o lote n. 3;
Ao Sul, medindo 30,00 m, limitando-se com o lote n. 5;
Ao Leste, medindo 12,00 m, limitando-se com a Rua Aldo Bongiovanni;
Ao Oeste, medindo 12,00 m, limitando-se com o lote n. 19.

LOTE N. 5, com a área de 360,00 M2:
Ao Norte, medindo 30,00 m, limitando-se com o lote n. 4;
Ao Sul, medindo 30,00 m, limitando-se com o lote n. 6;
Ao Leste, medindo 12,00 m, limitando-se com Rua Aldo Bongiovanni;
Ao Oeste, medindo 12,00 m, limitando-se com o lote 18.

LOTE N. 6, com a área de 360,00 M2:
Ao Norte, medindo 30,00 m, limitando-se com o lote n. 5;
Ao Sul, medindo 30,00 m, limitando-se com o lote n. 7;
Ao Leste, medindo 12,00 m, limitando-se com a Rua Aldo Bongiovanni;
Ao Oeste, medindo 12,00 m, limitando-se com o lote 17.

LOTE N. 7, com a área de 360,00 M2:
Ao Norte, medindo 30,00 m, limitando-se com o lote n. 6;
Ao Sul, medindo 30,00 m, limitando-se com o lote n. 8;
Ao Leste, medindo 12,00 m, limitando-se com Rua Aldo Bongiovanni;
Ao Oeste, medindo 12,00 m, limitando-se com o lote 16.

LOTE N. 8, com a área de 360,00 M2:
Ao Norte, medindo 30,00 m, limitando-se com o lote n. 7;
Ao Sul, medindo 30,00 m, limitando-se com o lote n. 9;
Ao Leste, medindo 12,00 m, limitando-se com Rua Aldo Bongiovanni;
Ao Oeste, medindo 12,00 m, limitando-se com o lote n. 15.

LOTE N. 9, com a área de 360,00 M2:
Ao Norte, medindo 30,00 m, limitando-se com o lote n. 8;
Ao Sul, medindo 30,00 m, limitando-se com o lote n. 10;
Ao Leste, medindo 12,00 m, limitando-se com Rua a Aldo Bongiovanni;
Ao Oeste, medindo 12,00 m, limitando-se com o lote n. 14.

LOTE N. 10, com a área de 360,00 M2:
Ao Norte, medindo 30,00 m, limitando-se com o lote n. 9 ;
Ao Sul, medindo 30,00 m, limitando-se com o lote n. 11;
Ao Leste, medindo 12,00 m, limitando-se com a Rua Aldo Bongiovanni;
Ao Oeste, medindo 12,00 m, limitando-se com o lote n. 13.

LOTE N. 11, com a área de 385,62 M2:
Ao Norte, medindo 30,00 m, limitando-se com o lote n. 10;
Ao Sul, medindo 30,00 m, limitando-se com terras do Governo do Estado de Mato Grosso do Sul;
Ao Leste, medindo 13,13 m, limitando-se com a Rua Aldo Bongiovanni;
Ao Oeste, medindo 12,57 m, limitando-se com o lote n. 12.

LOTE N. 12, com a área de 368,52 M2:
Ao Norte, medindo 30,00 m, limitando-se com o lote n. 13;
Ao Sul, medindo 30,00 m, limitando-se com terras do Governo do Estado de Mato Grosso do Sul;
Ao Leste, medindo 12,57 m, limitando-se com o lote n. 11;
Ao Oeste, medindo 12,00 m, limitando-se com a Rua Tiradentes.

LOTE N. 13, com a área de 360,00 M2:
Ao Norte, medindo 30,00 m, limitando-se com o lote n. 14;
Ao Sul, medindo 30,00 m, limitando-se com o lote n. 12;
Ao Leste, medindo 12,00 m, limitando-se com o lote n. 10;
Ao Oeste, medindo 12,00 m, limitando-se com a Rua Tiradentes.

LOTE N. 14, com a área de 360,00 M2:
Ao Norte, medindo 30,00 m, limitando-se com o lote n. 15;
Ao Sul, medindo 30,00 m, limitando-se com o lote n. 13;
Ao Leste, medindo 12,00 m, limitando-se com o lote n. 9;
Ao Oeste, medindo 12,00 m, limitando-se com a Rua Tiradentes.

LOTE N. 15, com a área de 360,00 M2:
Ao Norte, medindo 30,00 m, limitando-se com o lote n. 16;
Ao Sul, medindo 30,00 m, limitando-se com o lote n. 14;
Ao Leste, medindo 12,00 m, limitando-se com o lote n. 8;
Ao Oeste, medindo 12,00 m, limitando-se com a Rua Tiradentes.

LOTE N. 16, com a área de 360,00 M2:
Ao Norte, medindo 30,00 m, limitando-se com o lote n. 17;
Ao Sul, medindo 30,00 m, limitando-se com o lote n. 15;
Ao Leste, medindo 12,00 m, limitando-se com o lote n. 7;
Ao Oeste, medindo 12,00 m, limitando-se com a Rua Tiradentes.

LOTE N. 17, com a área de 360,00 M2:
Ao Norte, medindo 30,00 m, limitando-se com o lote n. 18;
Ao Sul, medindo 30,00 m, limitando-se com o lote n. 16;
Ao Leste, medindo 12,00 m, limitando-se com o lote n. 6;
Ao Oeste, medindo 12,00 m, limitando-se com a Rua Tiradentes.

LOTE N. 18, com a área de 360,00 M2:
Ao Norte, medindo 30,00 m, limitando-se com o lote n. 19;
Ao Sul, medindo 30,00 m, limitando-se com o lote n. 17;
Ao Leste, medindo 12,00 m, limitando-se com o lote n. 5;
Ao Oeste, medindo 12,00 m, limitando-se com a Rua Tiradentes.

LOTE N. 19, com a área de 360,00 M2:
Ao Norte, medindo 30,00 m, limitando-se com o lote n. 20;
Ao Sul, medindo 30,00 m, limitando-se com o lote n. 18;
Ao Leste, medindo 12,00 m, limitando-se com o lote n. 4;
Ao Oeste, medindo 12,00 m, limitando-se com a Rua Tiradentes.

LOTE N. 20, com a área de 360,0 M2:
Ao Norte, medindo 30,00 m, limitando-se com o lote n. 21;
Ao Sul, medindo 30,00 m, limitando-se com o lote n. 19;
Ao Leste, medindo 12,00 m, limitando-se com o lote n. 3;
Ao Oeste, medindo 12,00 m, limitando-se com a Rua Tiradentes.

LOTE N. 21, com a área de 360,00 M2:
Ao Norte, medindo 30,00 m, limitando-se com o lote n. 22;
Ao Sul, medindo 30,00 m, limitando-se com o lote n. 20;
Ao Leste, medindo 12,00 m, limitando-se com o lote n. 2;
Ao Oeste, medindo 12,00 m, limitando-se com a Rua Tiradentes.

LOTE N. 22, com a área de 360,00 M2:
Ao Norte, medindo 30,00 m, limitando-se com a Av. Mário Esnarriaga;
Ao Sul, medindo 30,00 m, limitando-se com o lote n. 21;
Ao Leste, medindo 12,00 m, limitando-se com o lote n. 1;
Ao Oeste, medindo 12,00 m, limitando-se com a Rua Tiradentes.

QUADRA N. 8, com a área de 5.040,00 M2:

LOTE N. 1, com a área de 360,00 M2:
Ao Norte, medindo 30,00 m, limitando-se com a Rua Pascoal Bruno;
Ao Sul, medindo 30,00 m, limitando-se com o lote n. 2;
Ao Leste, medindo 12,00 m, limitando-se com a Rua Aldo Bongiovanni;
Ao Oeste, medindo 12,00 m, limitando-se com o lote n. 14.

LOTE N. 2, com a área de 360,00 M2:
Ao Norte, medindo 30,00 m, limitando-se com o lote n. 1;
Ao Sul, medindo 30,00 m, limitando-se com o lote n. 3;
Ao Leste, medindo l2,00 m, limitando-se com a Rua Aldo Bongiovanni;
Ao Oeste, medindo 12,00 m, limitando-se com o lote n. 13.

LOTE N. 3, com a área de 360,00 M2:
Ao Norte, medindo 30,00 m, limitando-se com o lote n. 2;
Ao Sul, medindo 30,00 m, limitando-se com o lote n. 4;
Ao Leste, medindo 12,00 m, limitando-se com Rua Aldo Bongiovanni;
Ao Oeste, medindo 12,00 m, limitando-se com o lote n. 12.

LOTE N. 4, com a área de 360,00 M2:
Ao Norte, medindo 30,00 m, limitando-se com o lote n. 3;
Ao Sul, medindo 30,00 m, limitando-se com o lote n. 5;
Ao Leste, medindo 12,00 m, limitando-se com Rua aldo Bongiovanni;
Ao Oeste, medindo 12,00 m, limitando-se com o lote n. 11.

LOTE N. 5, com a área de 360,00 M2:
Ao Norte, medindo 30,00 m, limitando-se com o lote n. 4;
Ao Sul, medindo 30,00 m, limitando-se com o lote n. 6;
Ao Leste, medindo 12,00 m, limitando-se com Rua Aldo Bongiovanni;
Ao Oeste, medindo 12,00 m, limitando-se com o lote n. 10.

LOTE N. 6, com a área de 360,00 M2:
Ao Norte, medindo 30,00 m, limitando-se com o lote n. 5;
Ao Sul, medindo 30,00 m, limitando-se com o lote n. 7;
Ao Leste, medindo 12,00 m, limitando-se com a Rua Aldo Bongiovanni;
Ao Oeste, medindo 12,00 m, limitando-se com o lote n. 9.

LOTE N. 7, com a área de 360,00M2:
Ao Norte, medindo 30,00 m, limitando-se com o lote n. 6;
Ao Sul, medindo 30,00 m, limitando-se com a Av. Mário Esnarriaga;
Ao Leste, medindo 12,00 m, limitando-se com a Rua Aldo Bongiovanni;
Ao Oeste, medindo 12,00 m, limitando-se com o lote n. 8.

LOTE N. 8, com a área de 360,00 M2:
Ao Norte, medindo 30,00 m, limitando-se com o lote n. 9;
Ao Sul, medindo 30,00 m, limitando-se com a Av.Mário Esnarriaga;
Ao Leste, medindo 12,00 m, limitando-se com o lote n. 7;
Ao Oeste, medindo 12,00 m, limitando-se com a Rua Tiradentes.

LOTE N. 9, com a área de 360,00 M2:
Ao Norte, medindo 30,00 m, limitando-se com o lote n. 10;
Ao Sul, medindo 30,00 m, limitando-se com o lote n. 6;
Ao Leste, medindo 12,00 m, limitando-se com o lote n. 6;
Ao Oeste, medindo 12,00 m, limitando-se com a Rua Tiradentes.

LOTE N. 10, com a área de 360,00 M2:
Ao Norte, medindo 30,00 m, limitando-se com o lote n. 11;
Ao Sul, medindo 30,00 m, limitando-se com o lote n. 9;
Ao Leste, medindo 12,00 m, limitando-se com o lote n. 5;
Ao Oeste, medindo 12,00 m, limitando-se com a Rua Tiradentes.

LOTE N. 11, com a área de 360,00 M2:
Ao Norte, medindo 30,00 m, limitando-se com o lote n. 12;
Ao Sul, medindo 30,00 m, limitando-se com o lote n. 10;
Ao Leste, medindo 12,00 m, limitando-se com o lote n. 4;
Ao Oeste, medindo 12,00 m, limitando-se com a Rua Tiradentes.

LOTE N. 12, com a área de 360,00 M2:
Ao Norte, medindo 30,00 m, limitando-se com o lote n. 13;
Ao Sul, medindo 30,00 m, limitando-se com o lote n. 11;
Ao Leste, medindo 12,00 m, limitando-se com o lote n. 3;
Ao Oeste, medindo 12,00 m, limitando-se com a Rua Tiradentes.

LOTE N. 13, com a área de 360,00M2:
Ao Norte, medindo 30,00 m, limitando-se com o lote n. 14;
Ao Sul, medindo 30,00 m, limitando-se com o lote n. 12;
Ao Leste, medindo 12,00 m, limitando-se com o lote n. 2;
Ao Oeste, medindo 12,00 m, limitando-se com a Rua Tiradentes.

LOTE N. 14, com a área de 360,00 M2:
Ao Norte, medindo 30,00 m, limitando-se com a Rua Pascoal Bruno;
Ao Sul, medindo 30,00 m, limitando-se com o lote n. 13;
Ao Leste, medindo 12,00 m, limitando-se com o lote n. 1;
Ao Oeste, medindo 12,00 m, limitando-se com a Rua Tiradentes.